


verdieping 1 - 2 - 3

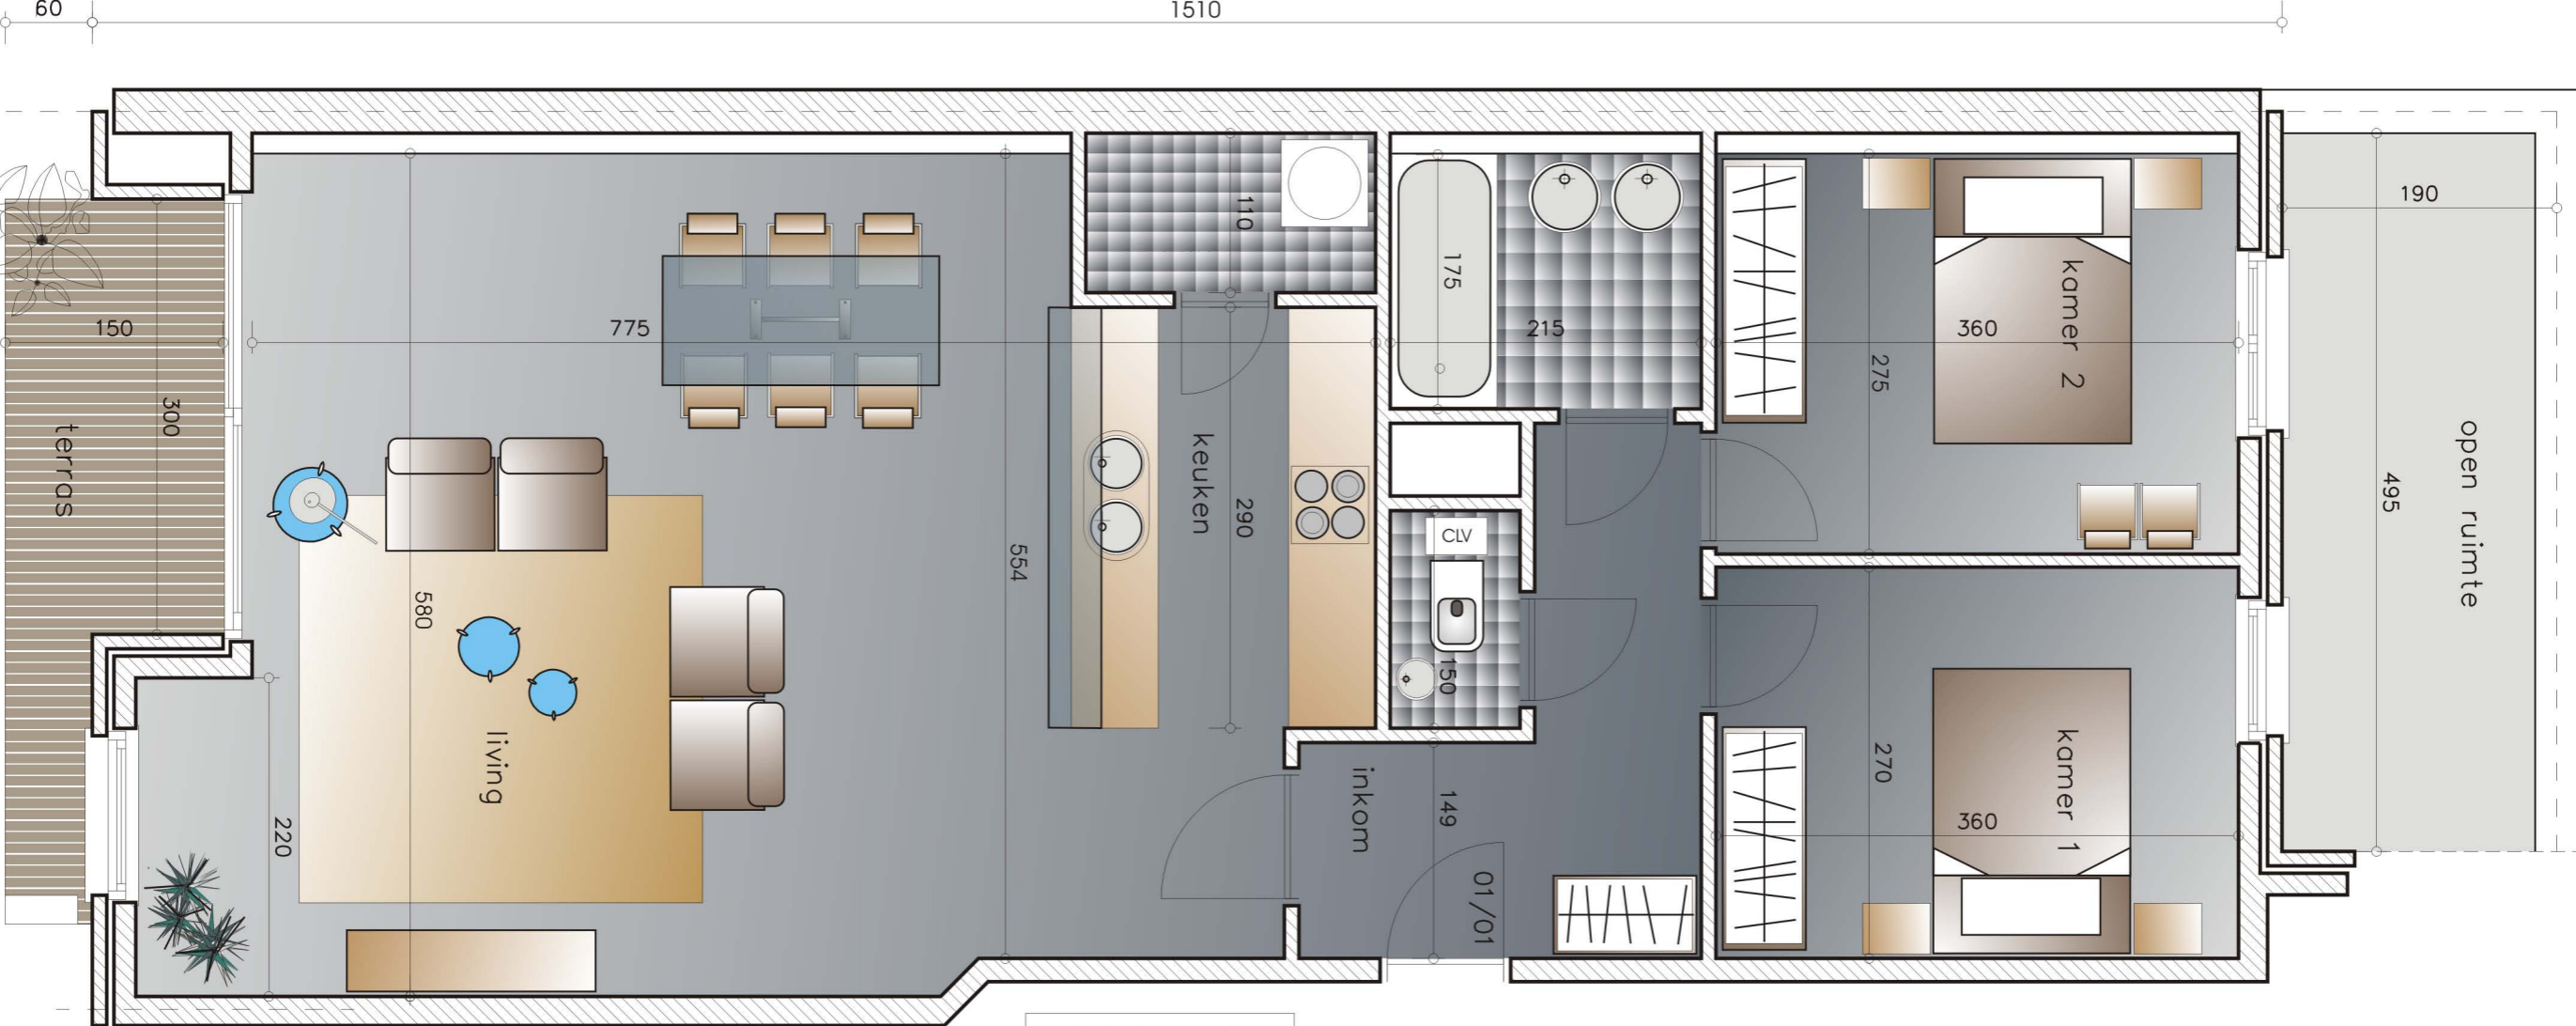

residentie "progres"  
blankenberge  
verdiep 1-2-3 app.01/01

wijzigingen in de afmetingen zijn mogelijk  
ten gevolge van technieken, leidingen,  
isolatie, inplanting der structuur (kolom vb)  
of op vraag van de koper dit in samenspraak  
met de architect en/of bouwheer