


verdieping 4

markt

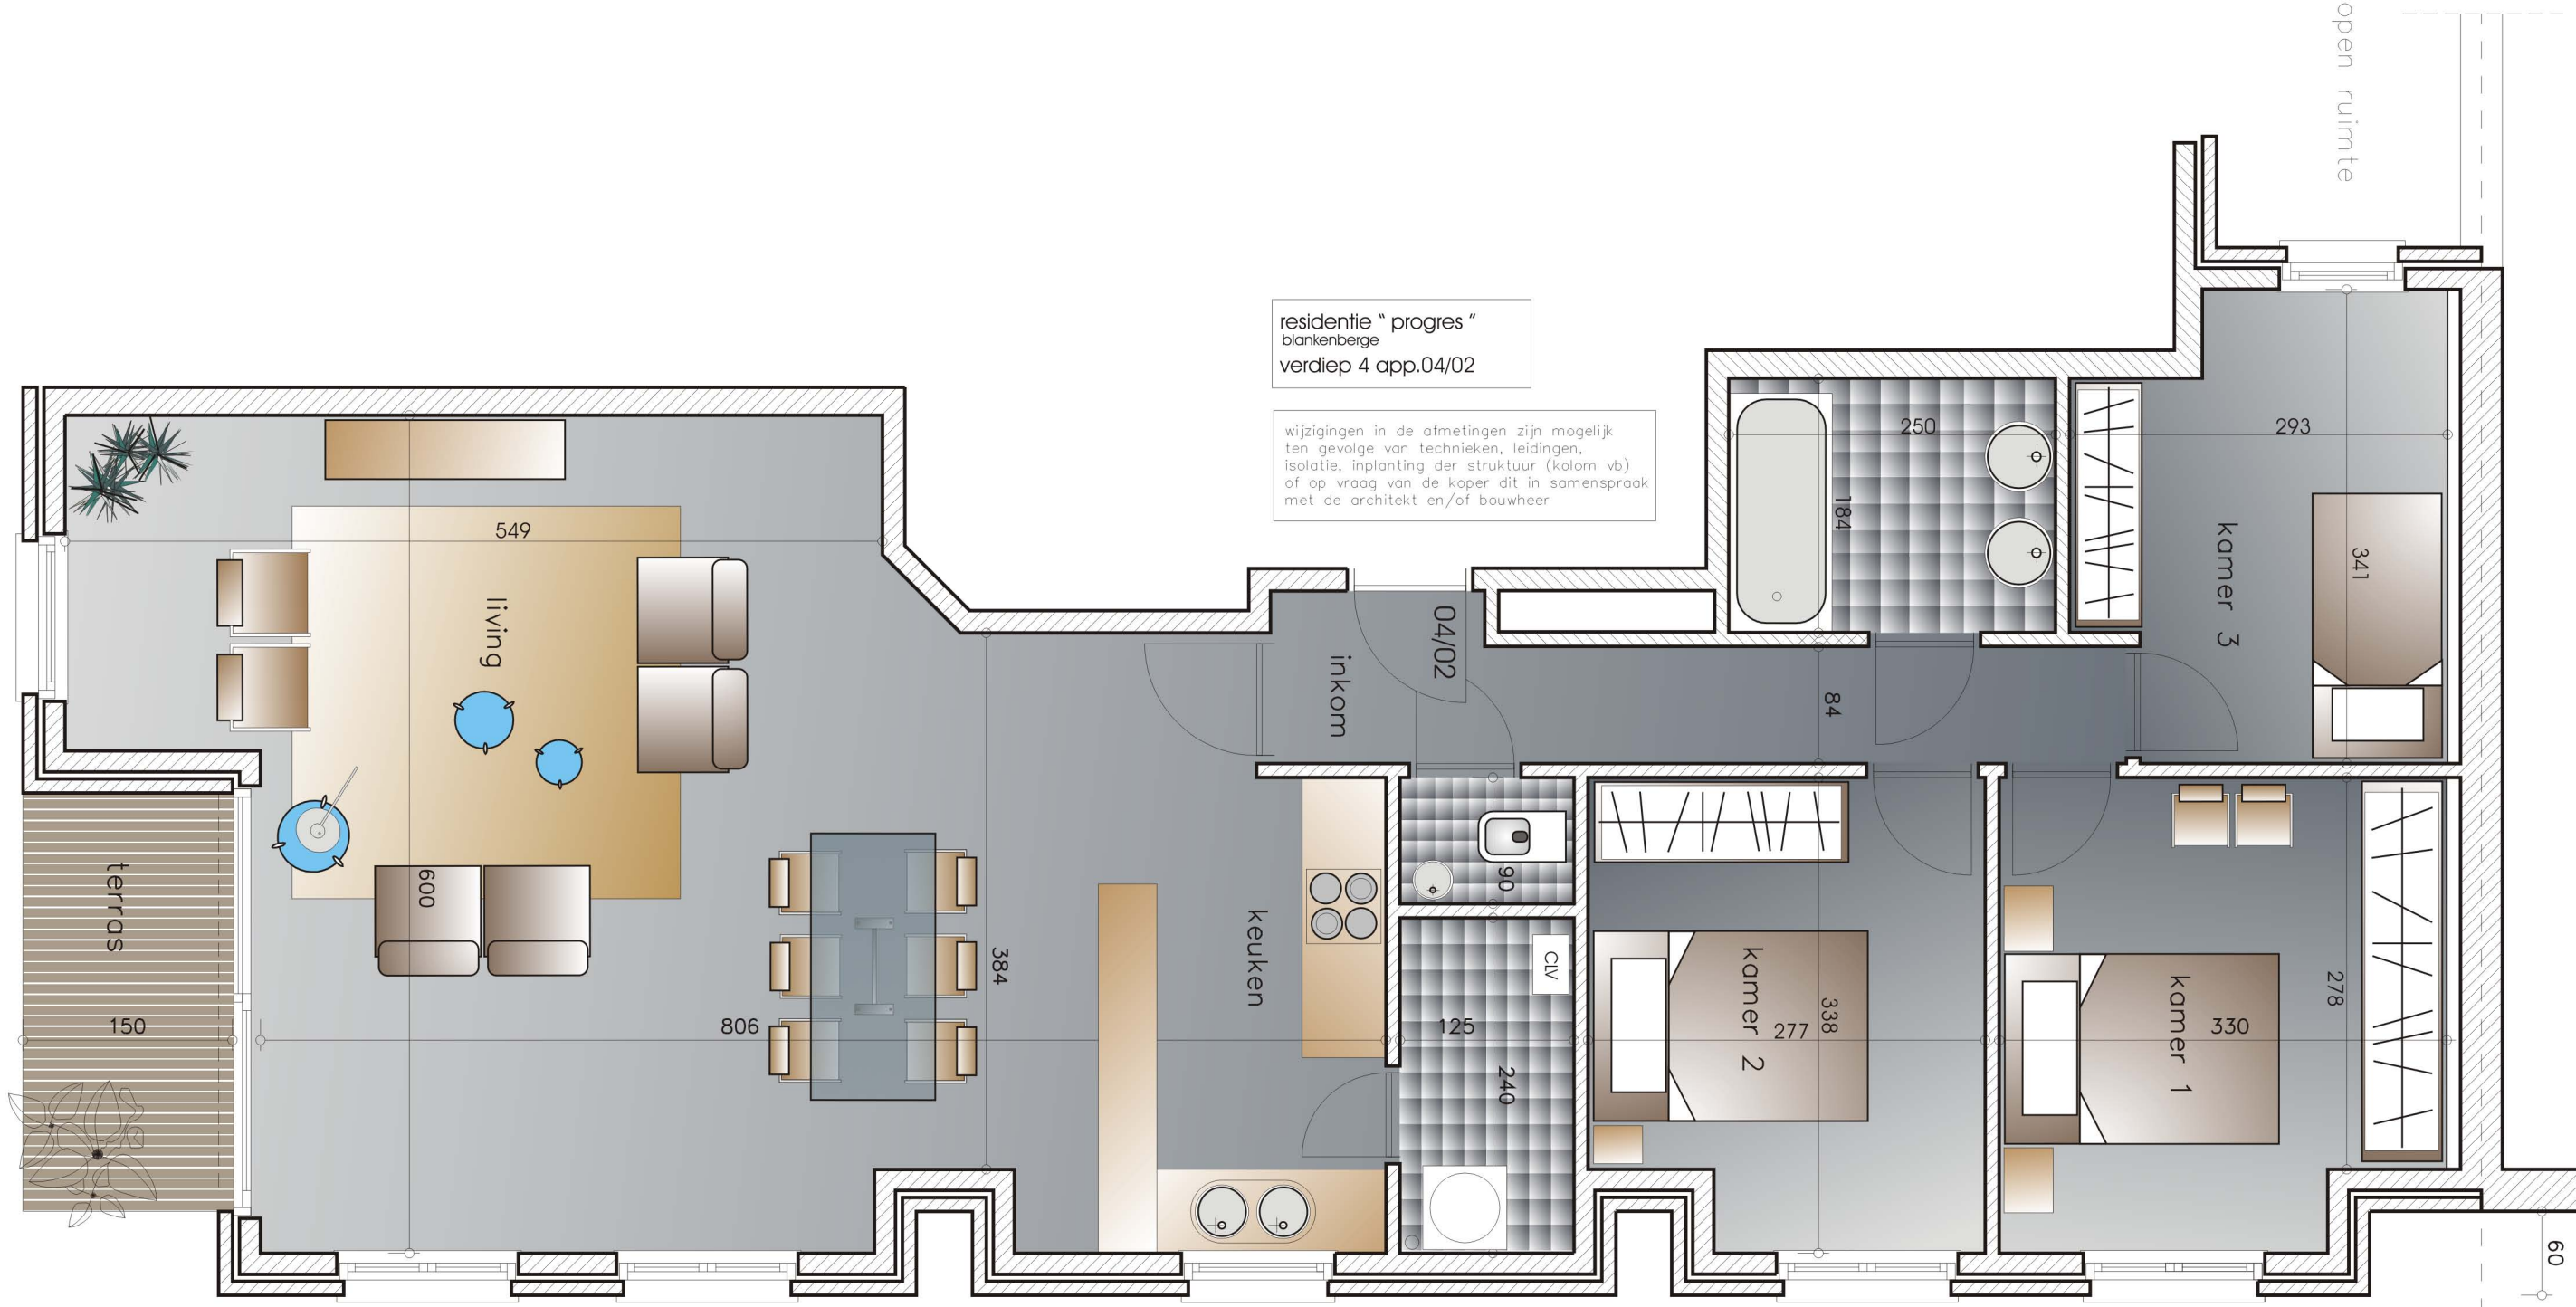

residentie "progres"
 blankenberge
 verdiep 4 app.04/02

wijzigingen in de afmetingen zijn mogelijk
 ten gevolge van technieken, leidingen,
 isolatie, inplanting der structuur (kolom vb)
 of op vraag van de koper dit in samenspraak
 met de architect en/of bouwheer

p. benoitstraat

60