


markt

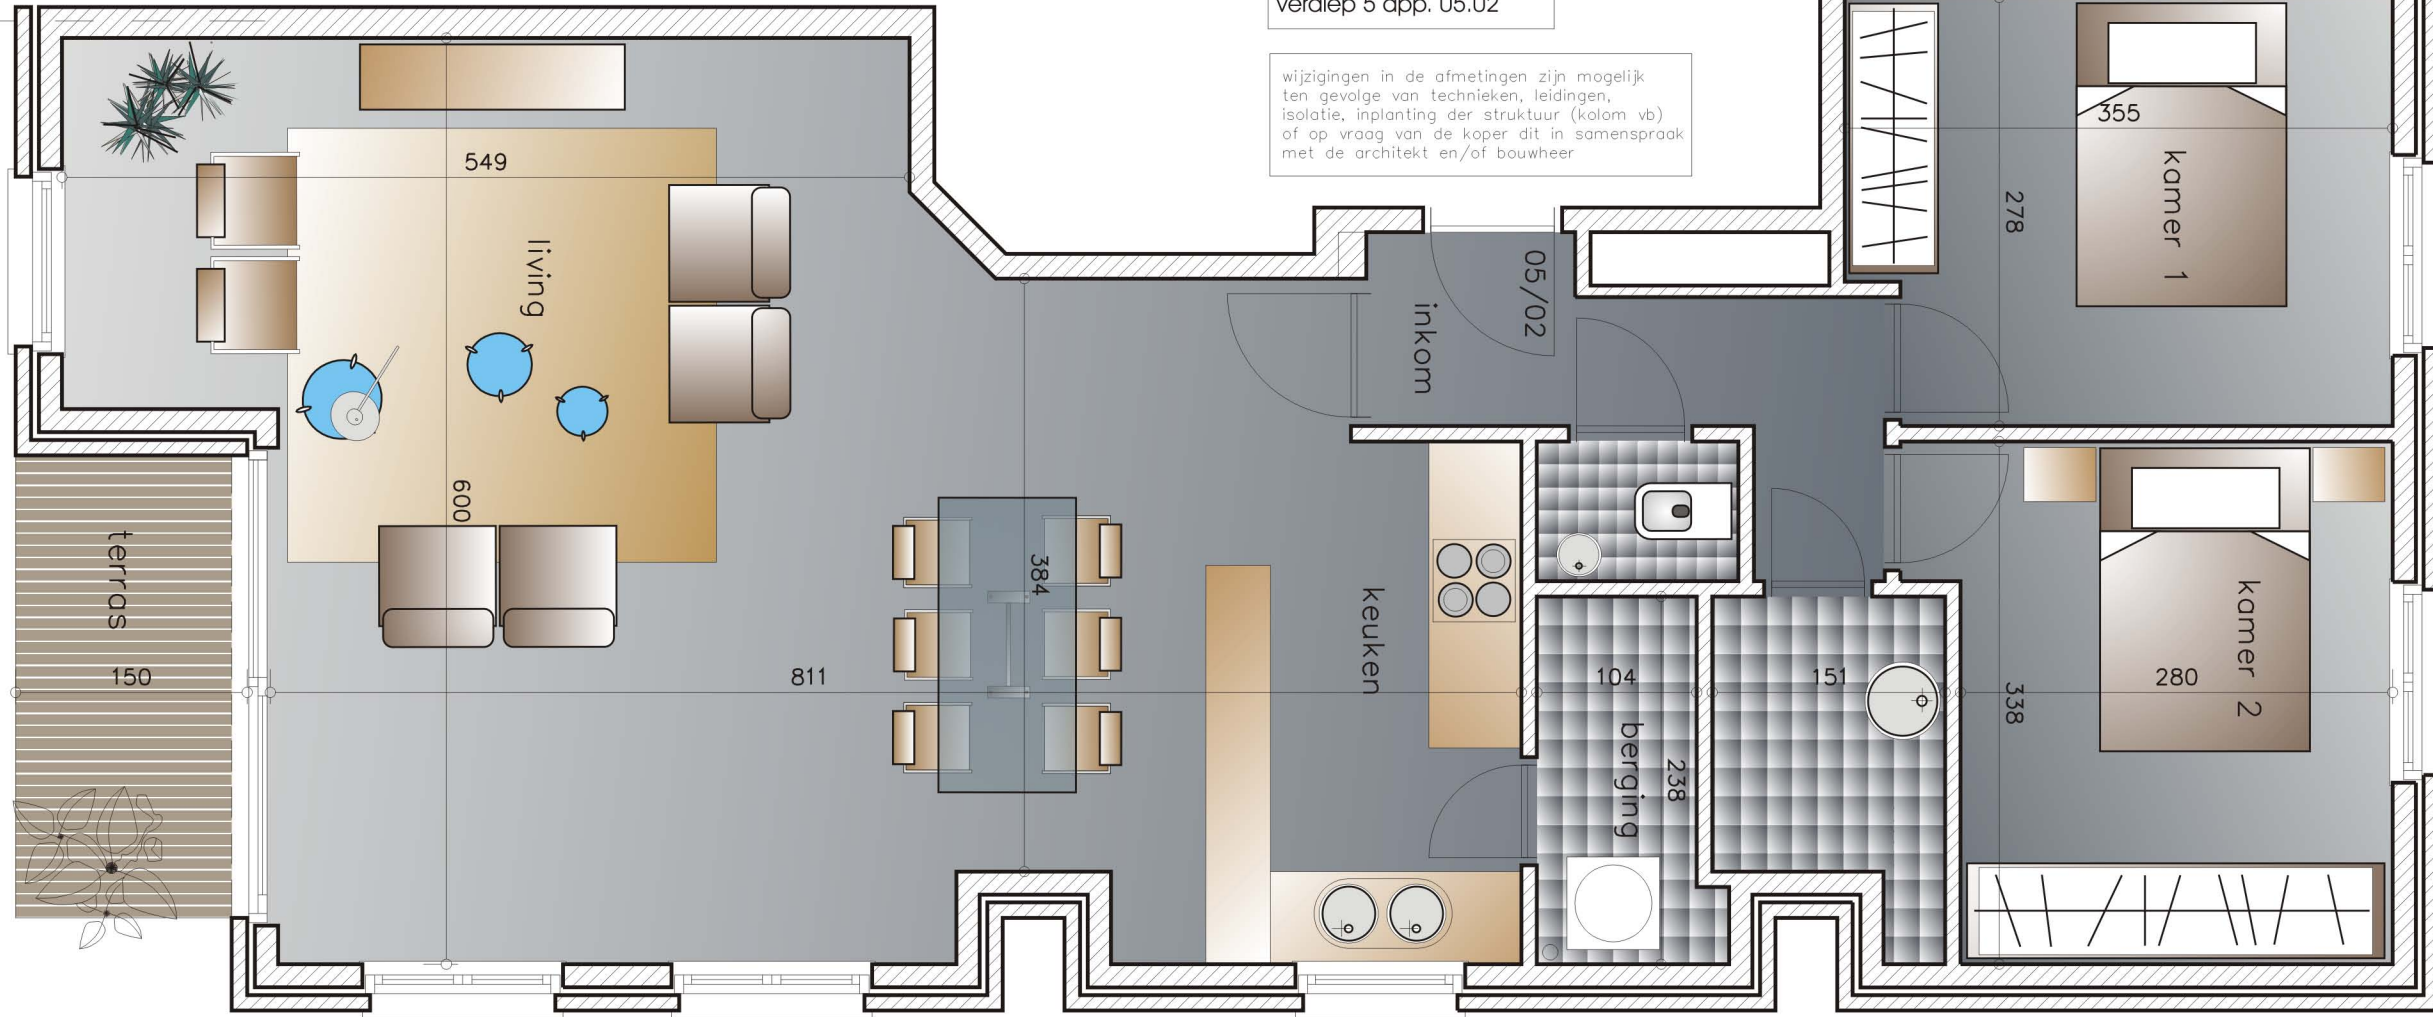

residentie "progres"  
blankenberge  
verdiep 5 app. 05.02

wijzigingen in de afmetingen zijn mogelijk  
ten gevolge van technieken, leidingen,  
isolatie, inplanting der structuur (kolom vb)  
of op vraag van de koper dit in samenspraak  
met de architect en/of bouwheer

p. benoitstraat