


60 1600

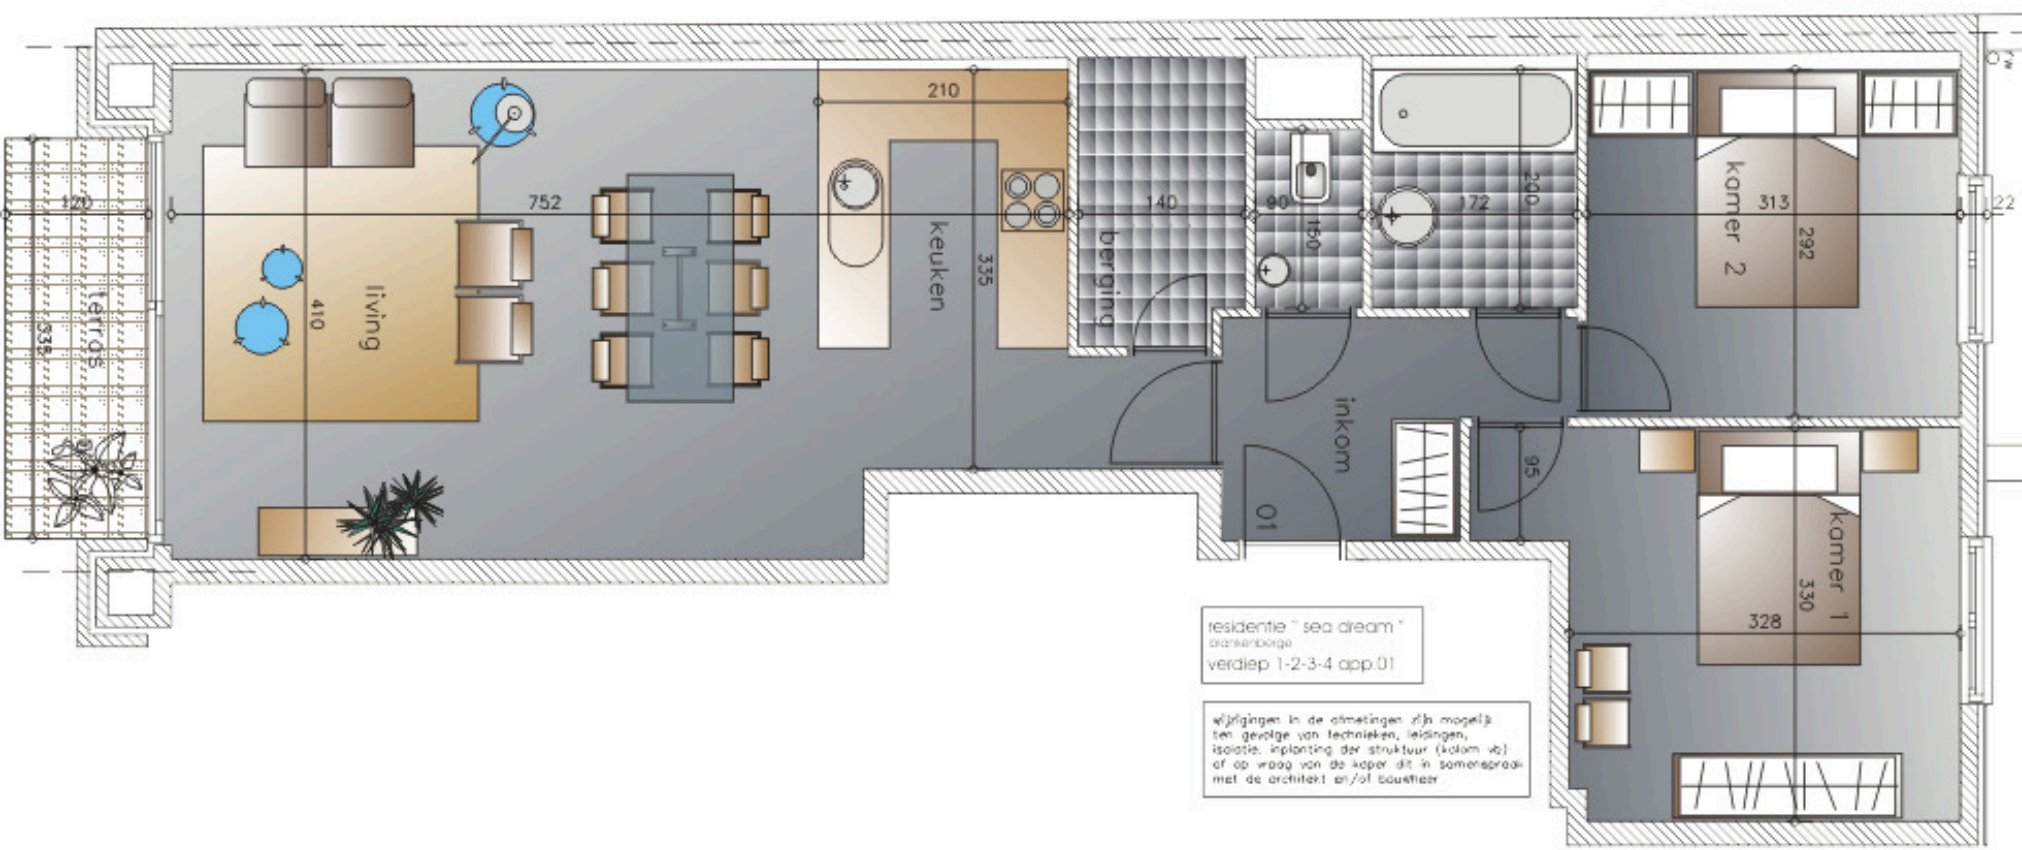

residentie "sea dream"
brankenburg
verdiep 1-2-3-4 app.01

afwijkingen in de afmetingen zijn mogelijk
ten gevolge van technieken, leidingen,
isolatie, inplanting der structuur (kolom vb)
of op vraag van de koper dit in samenspraak
met de architect en/of bouwheer