


60 1600

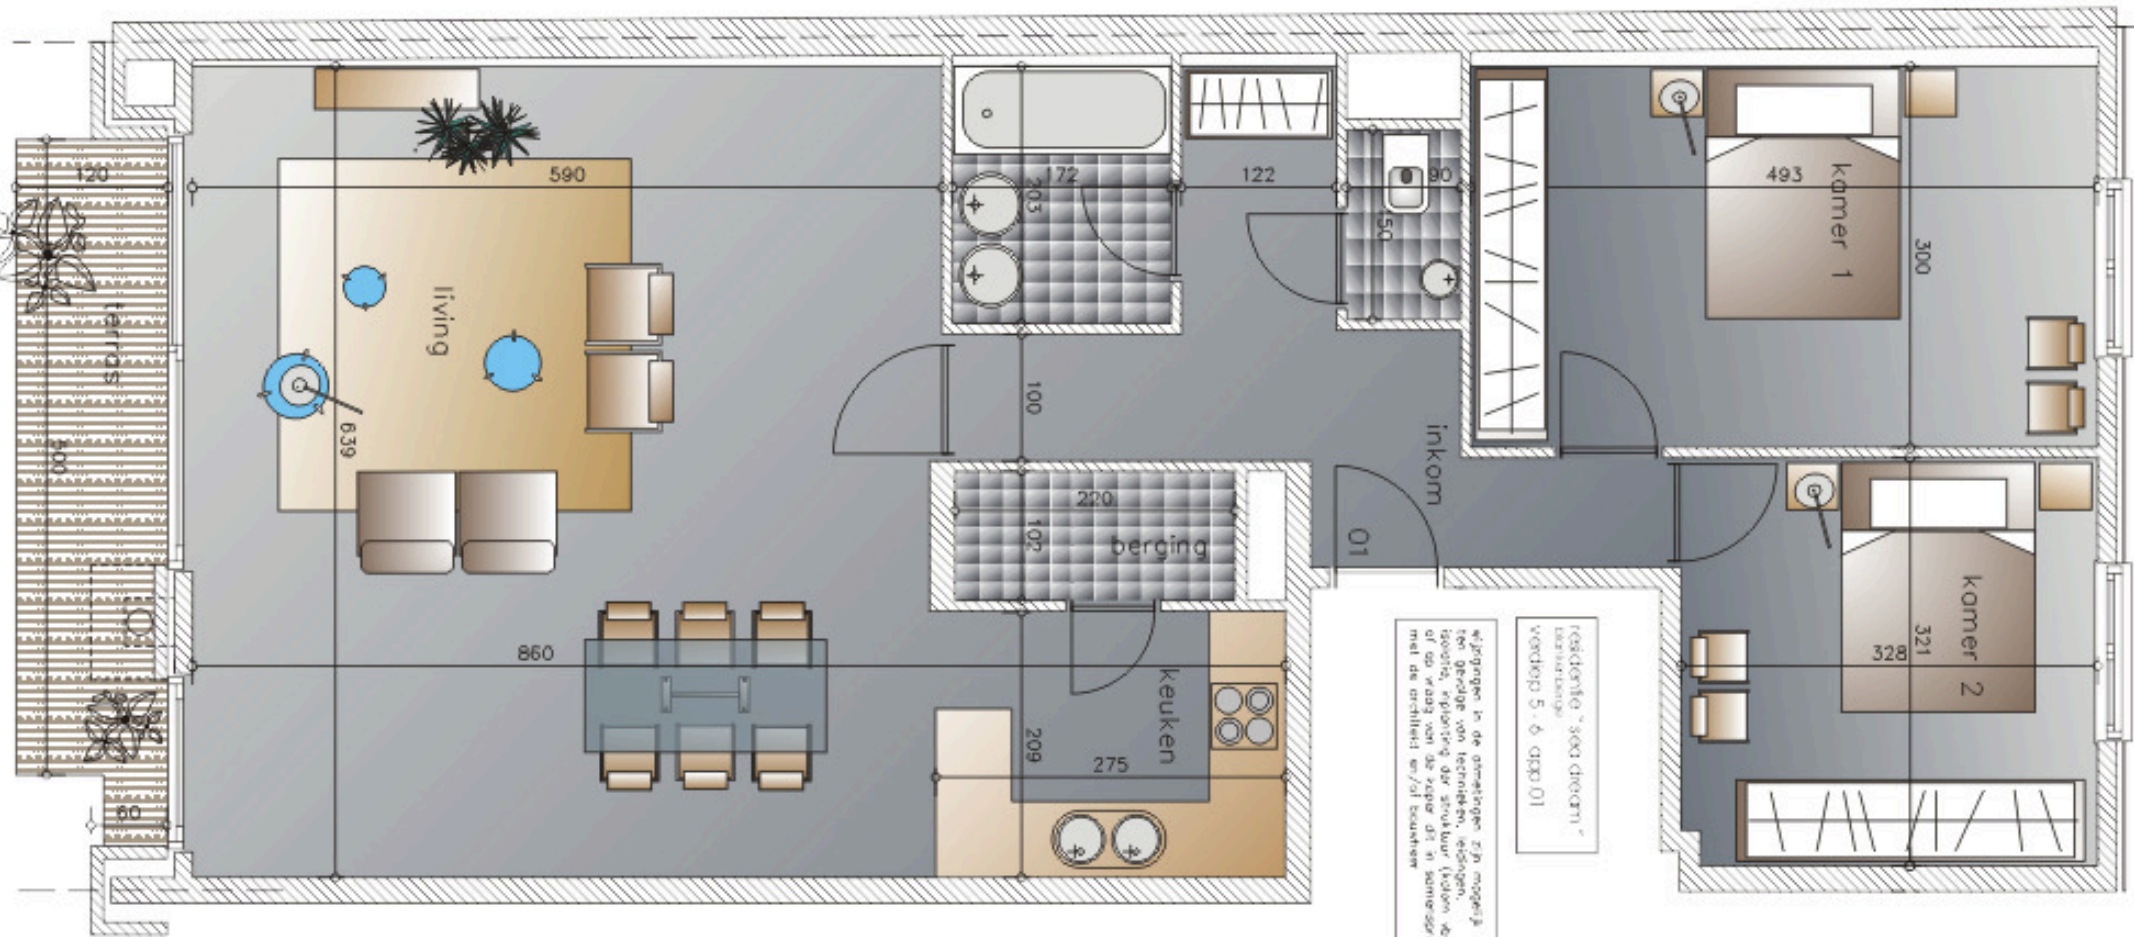

afgegeven in de ommetingen zijn mogelijk ten gevolge van technische eisen, afwijking, oplichting der structuur (vloer etc.) of op vraag van de koper die is samen te zien met de architect en/of bouwster

residentsite "3001 directie"
Eenheidsnr: 01
verdieping 5 - 6 - opp: 01