


60 1600

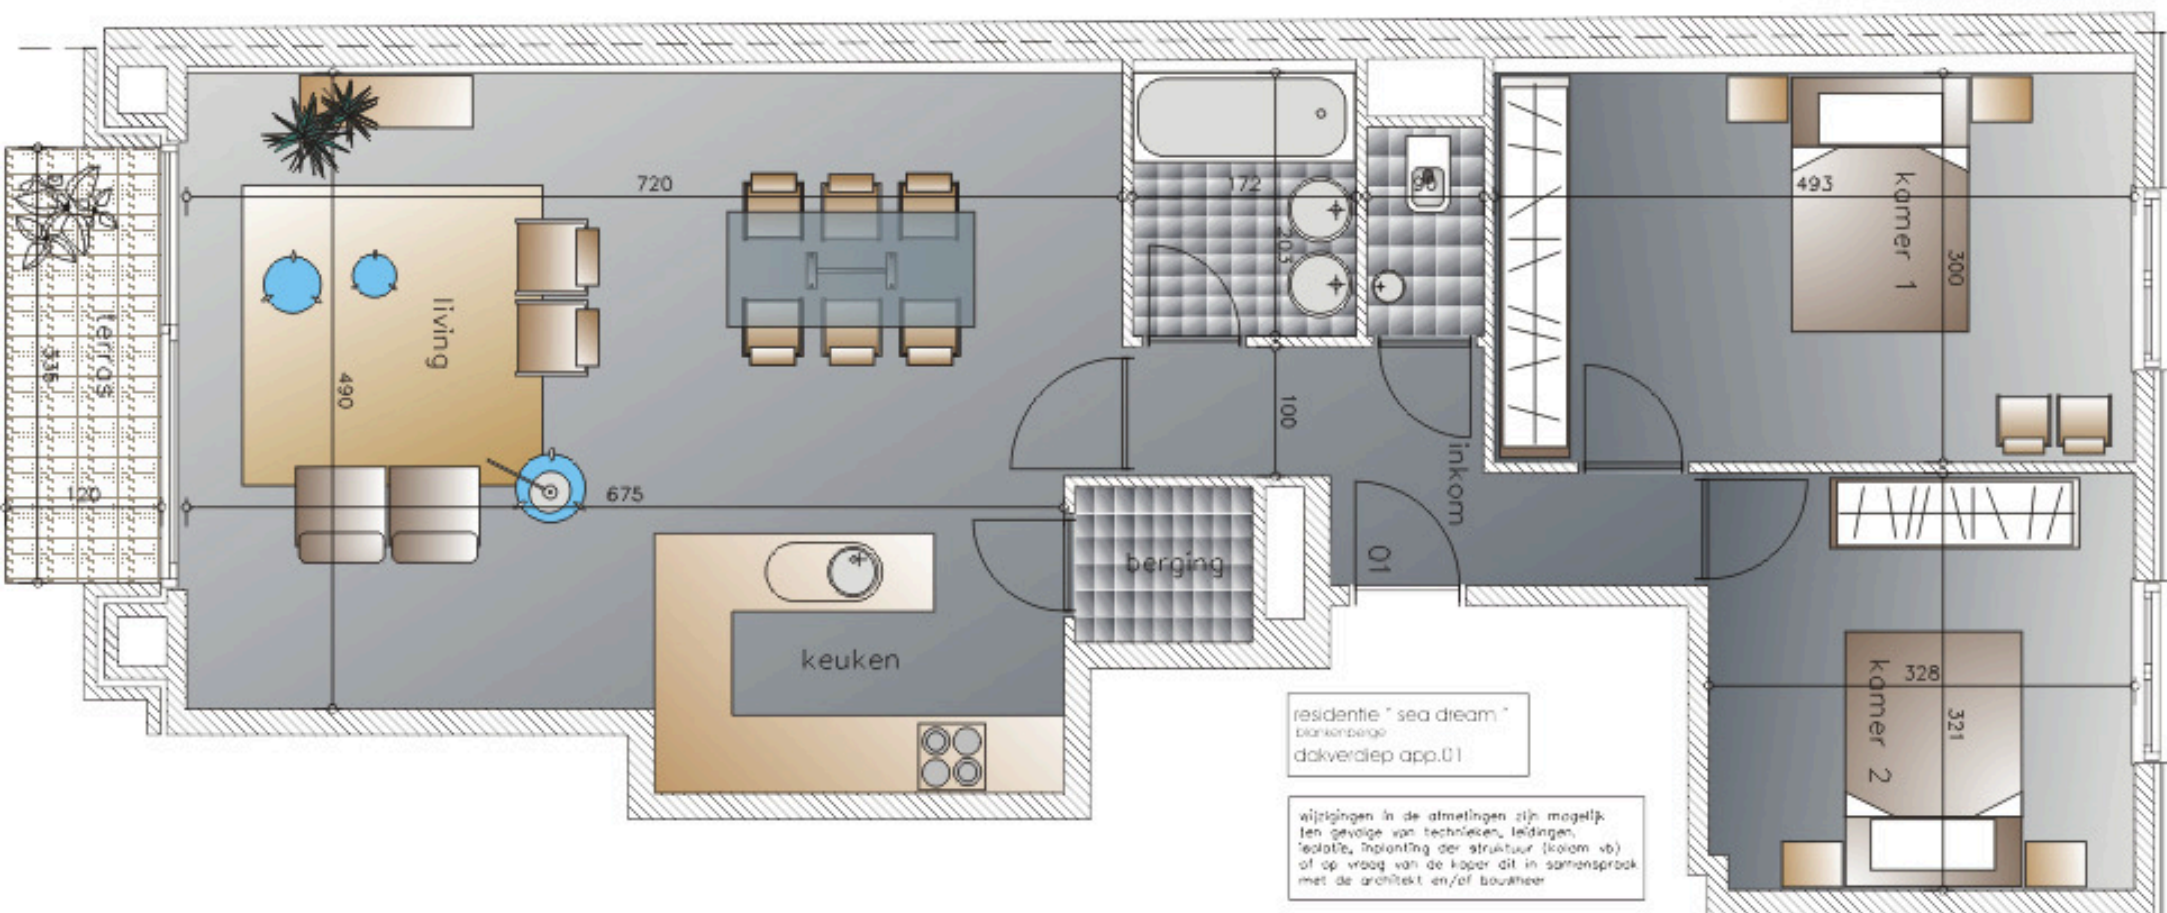

residentie " sea dream "
 Blankenberge
 dakverdiep app.01

wijzigingen in de afmetingen zijn mogelijk
 ten gevolge van technieken, leidingen,
 isolatie, inplanting der structuur (kolom vb)
 of op vraag van de koper dit in samenspraak
 met de architect en/of bouwheer